

ΕΦΗΜΕΡΙΣ ΤΗΣ ΚΥΒΕΡΝΗΣΕΩΣ
ΤΗΣ ΕΛΛΗΝΙΚΗΣ ΔΗΜΟΚΡΑΤΙΑΣ

ΑΘΗΝΑ 17 ΑΠΡΙΛΙΟΥ 1992	ΤΕΥΧΟΣ ΤΕΤΑΡΤΟ	ΑΡΙΘΜΟΣ ΦΥΛΛΟΥ 384

ΠΕΡΙΕΧΟΜΕΝΑ

ΑΝΑΔΑΣΩΣΕΙΣ
ΑΠΟΦΑΣΕΙΣ

Αριθ. 630 (1)

Μερική ανάκληση αποφάσεως περί κηρύξεως εκτάσεως ως αναδασωτέας στη θέση «Μάλεζι - Ξυλεκέριζα» Αγίας Μαρίνας περιφέρειας Κοινότητας Γραμματικού Αττικής.

Ο ΝΟΜΑΡΧΗΣ ΑΝΑΤΟΛΙΚΗΣ ΑΤΤΙΚΗΣ

Έχοντας υπόψη:

1. Τις διατάξεις του Ν. 3200/1955 «Περί Διοικητικής αποκετρώσεως» όπως αυτές τροποποιήθηκαν και συμπληρώθηκαν μεταγενέστερα.

2. Τις διατάξεις του άρθρου 31 του Ν. 1599/1986 «Σχέσεις Κράτους - Πολίτη, καθιέρωση νέου τύπου δελτίου ταυτότητας και άλλες διατάξεις».

3. Τις διατάξεις των άρθρων 38 παρ. 1 και 41 παρ. 1 του Ν. 998/79 «Περί προστασίας των δασών και των δασικών εν γένει εκτάσεων της Χώρας».

4. Την αριθ. 160417/8.7.80 δ/γή του Υπ. Γεωργίας «Περί οδηγιών για τις αναδασωτέες εκτάσεις» ως και την αριθ. 171076/4266/21.10.1985 ομοίαν του Υπουργείου Γεωργίας.

5. Τις διατάξεις του Α.Ν. 261/68 σε συνδυασμό με τις 968/1964, 2076/1968, 2321/1968 και 2366/69 αποφάσεις του Συμβουλίου της Επικρατείας.

6. Την με αριθμό 2361/2.10.1980 απόφασή μας (ΦΕΚ 597 τ.δ.'/29.10.1980) με την οποία κηρύχθηκε αναδασωτέα έκταση εμβαδού 417 στρεμμάτων στη θέση «Μάλεζι - Ξυλοκέριζα» Αγίας Μαρίνας Περιφερείας Κοινότητας Γραμματικού - Αττικής.

7. Την υπ' αριθ. 632/20.2.92 αναφορά του Δασαρχείου Καπανδριτίου από την οποία προκύπτει ότι στην οριογραμμή της εκτάσεως των 417 στρ. που κηρύχθηκε αναδασωτέα με την υπ' αριθμ. 2361/2.10.1980 απόφασή μας, λόγω της επισυμβάσεως στην περιοχή πυρκαϊάς κατά την 26.8.1980, συμπεριελήφθη και έκταση εμβαδού 67,234 στρ. η οποία κατά τον χρόνο επισυμβάσεως της πυρκαϊάς δεν έφερε δασική βλάστηση καθ' όσον αποτελούσε δανειοθάλαμο αδρανών υλικών μαρμάρου και εν ενεργεία λατομείου μαρμάρων και επομένως εσφαλμένα κηρύχθηκε ως αναδασωτέα η έκταση αυτή των 67,234 στρ. που βρίσκεται στη θέση «Μάλεζι - Ξυλοκέριζα» Αγίας Μαρίνας περιφερείας Κοινότητας Γραμματικού - Αττικής καθ' όσον δεν συνηγορούσαν οι προς τούτο απαιτούμενοι λόγοι.


8. Την σχετική Νομολογία του Συμβουλίου της Επικρατείας (4002/83 και 4003/83 αποφάσεις αυτού), αποφασίζουμε:


Ανακαλούμε μερικώς την με αριθ. 2361/2.10.1980 απόφασή μας ως προς την ανωτέρω έκταση των 67,234 στρεμμάτων που βρίσκεται στη θέση «Μάλεζι - Ξυλοκέριζα» Αγίας Μαρίνας περιφερείας Γραμματικού Αττικής και εμφανίζεται με τα στοιχεία α17 - Β - Γ - Δ - Δ1 - Ε - α18 - α17 στο τοπογραφικό διάγραμμα κλίμακας: 1.5000 που θεωρεί ο Δασάρχης Καπανδριτίου Γεωργ. Νίπης με ημερομηνία 20.2.1992 για τους αναφερομένους στο σκεπτικό της παρούσης λόγους.

Η απόφαση μας αυτή να δημοσιευθεί στην Εφημερίδα της Κυβερνήσεως.

Αγ. Παρασκευή, 3 Απριλίου 1992

Ο Νομάρχης
ΕΥΑΓ. ΧΑΡΑΛΑΜΠΙΔΗΣ

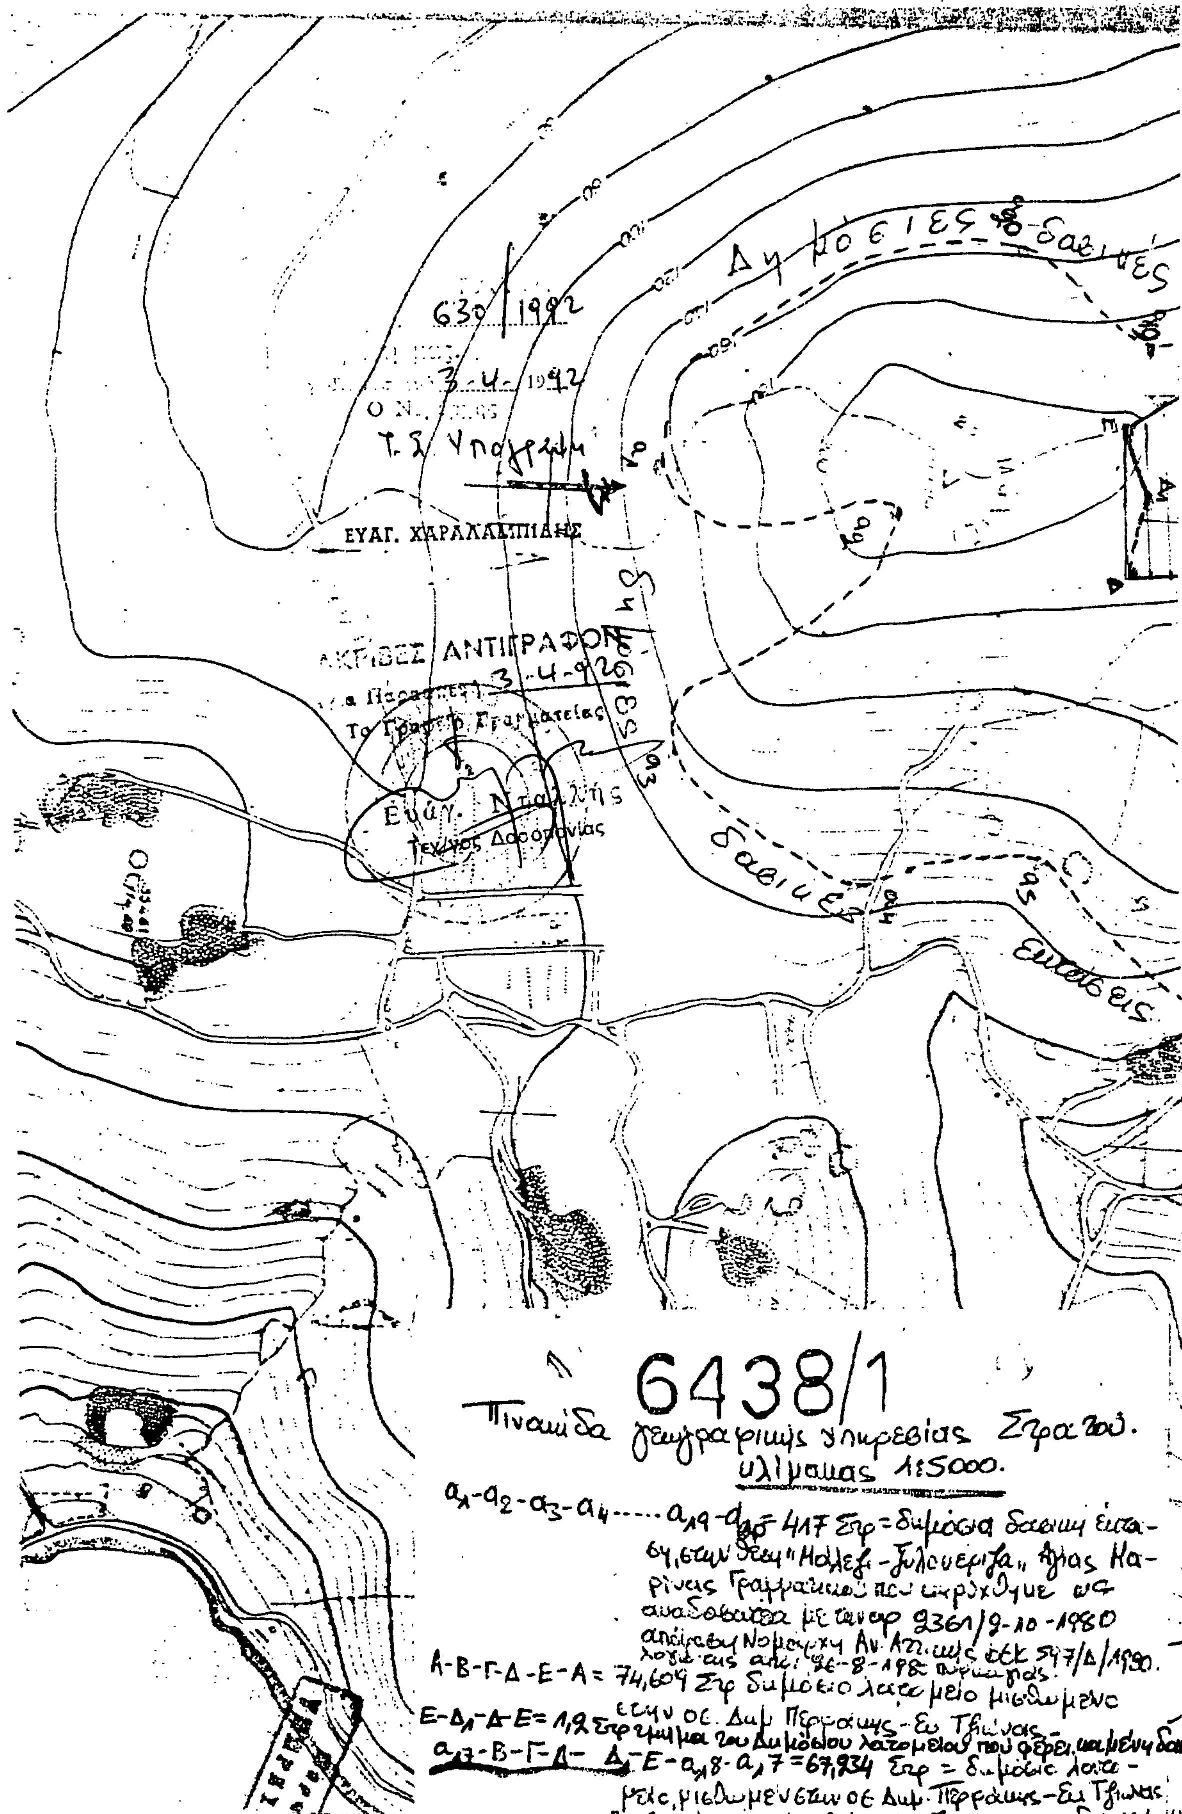
630/1992
3-4-1992
ΕΥΑΓ. ΧΑΡΑΛΑΜΠΙΔΗΣ
ΑΚΡΙΒΕΣ ΑΝΤΙΓΡΑΦΟΝ
3-4-92
Τεχνικός Δασοπονίας
6438/1
Πινακίδα γεωγραφικής υπηρεσίας Στρατού.
κλίμακας 1:5000.
A-B-Γ-Δ-E-A = 74,604 Στρ
a_{17}-B-Γ-Δ-$Δ_1$-E-a_{18}-a_{17} = 67,934 Στρ

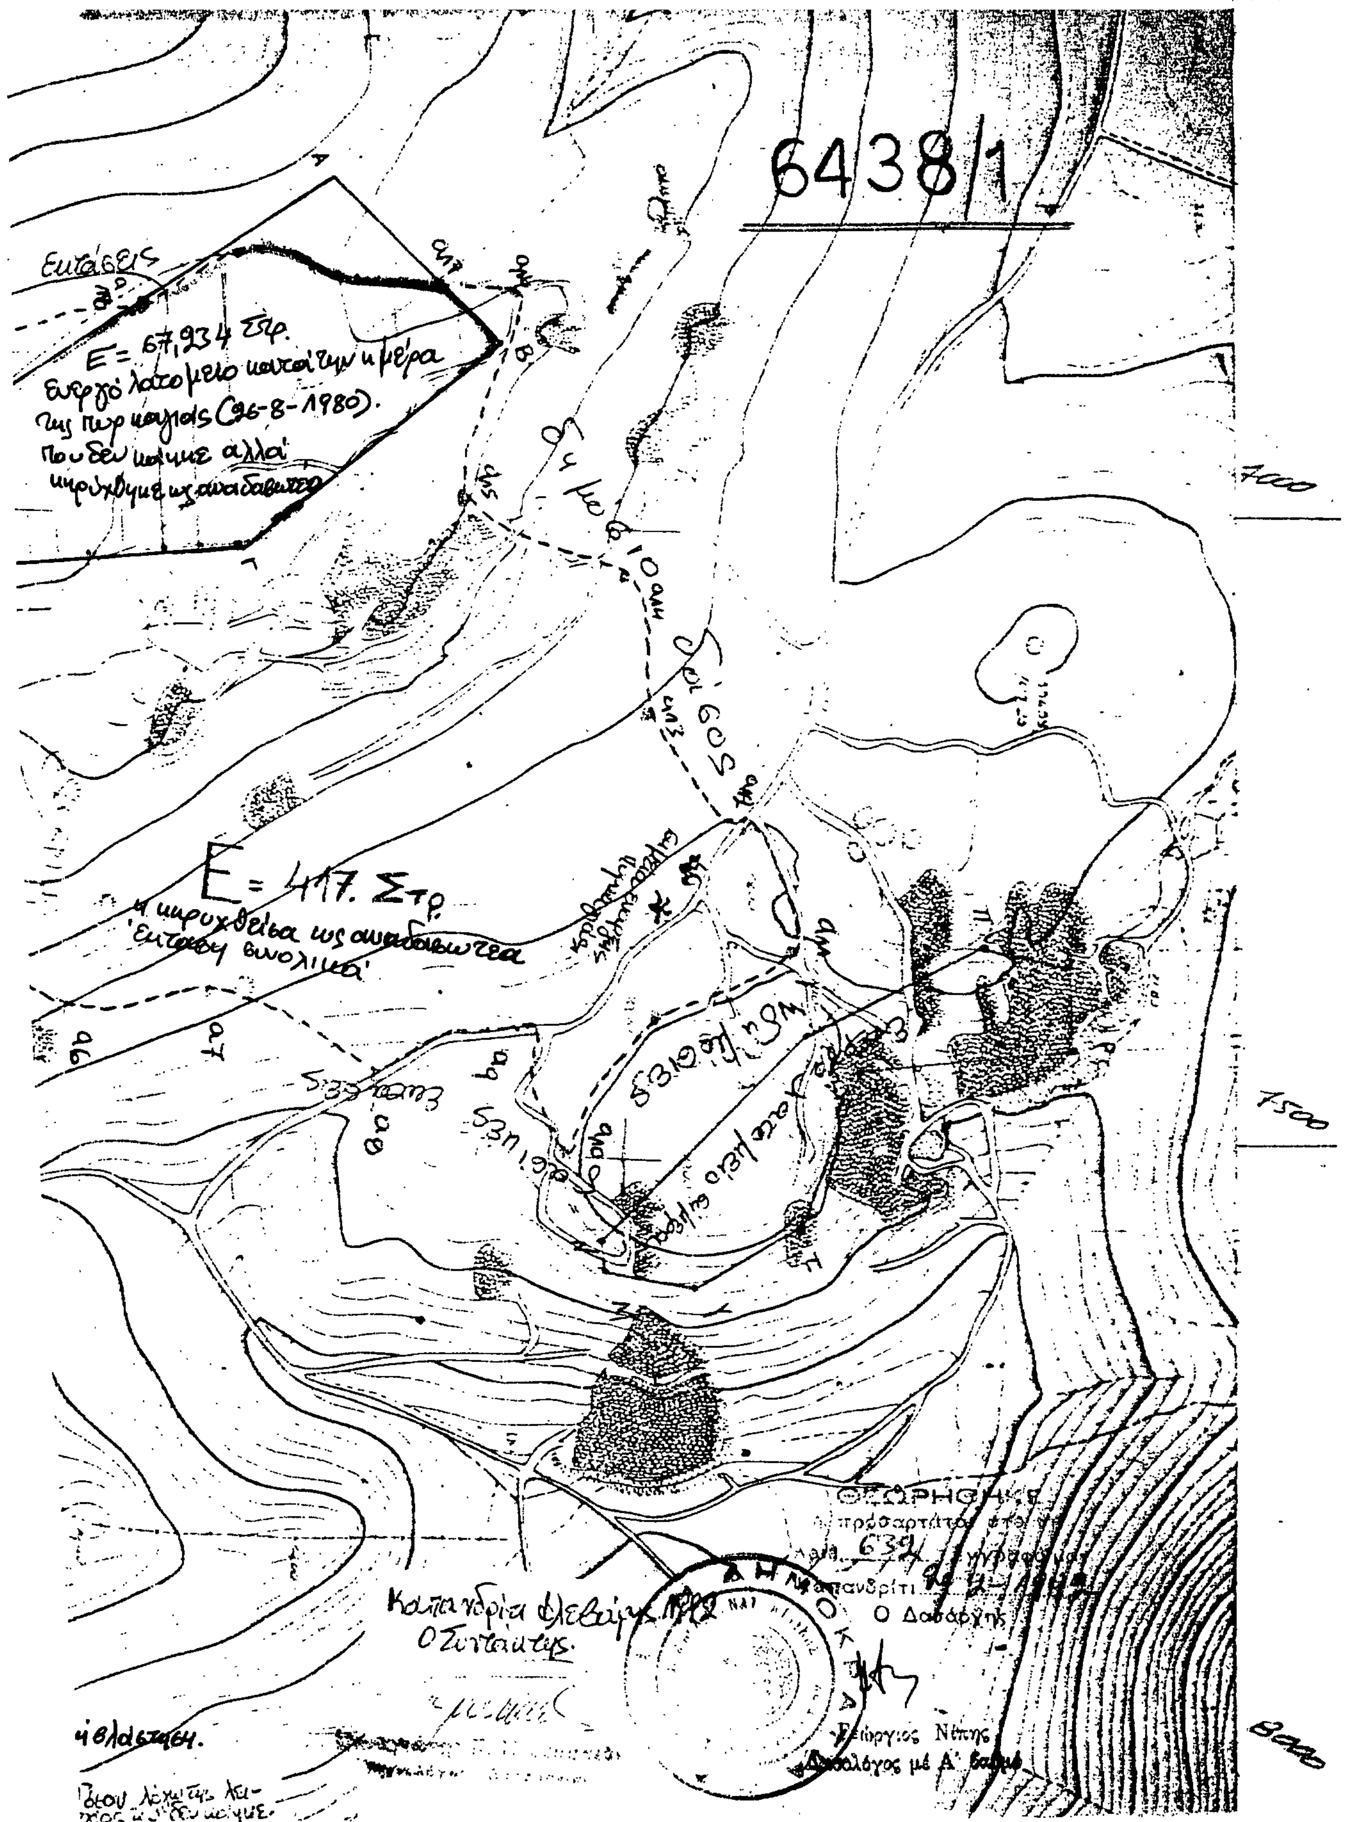
6438/1
Ο Δασάρχης
Γεώργιος Νέπης
Δασολόγος μέ Α' βαθμό

ΑΠΑΛΛΟΤΡΙΩΣΕΙΣ

ΑΠΟΦΑΣΕΙΣ

Αριθ. 4281 (2)

Έγκριση της 21/1991 απόφασης Λιμενικής Επιτροπής Ερμιονίδας Ν. Αργολίδας.

Η ΝΟΜΑΡΧΗΣ ΑΡΓΟΛΙΔΑΣ

Έχοντας υπόψη:

1. Τις διατάξεις α) των άρθρων 1 και 5 του Νόμου 3200/55 περί «διοικητικής αποκεντρώσεως», β) των άρθρων 13 και 15 του από 14 Ιανουαρίου 1939 Β.Δ. «περί κωδικοποιήσεως των περί Λιμενικών Ταμείων κειμένων διατάξεων» και γ) του άρθρου ΙΙΙ του από 5/8.10.1949 Β.Δ. «περί κωδικοποιήσεως εις ενιαίο κείμενο νόμου των ισχυουσών διατάξεων νόμων περί Νομαρχών κ.λπ.» και

2. Το αριθμ. 365/1991 έγγραφο με το οποίο υποβλήθηκε η αριθμ. 21/1991 απόφαση της Λιμενικής επιτροπής με σχετικά έγγραφα.

3. Την εγκ. 44/84 Νομάρχη Αργολίδας «περί ανάθεσης άσκησης μέρους αρμοδιοτήτων του Νομάρχη στους προϊσταμένους των Δ.Υ. κ.λπ.», αποφασίζουμε:

Εγκρίνουμε την πιό πάνω αριθμ. 21/1991 απόφαση της Λιμενικής Επιτροπής Ερμιονίδας που αφορά τον καθορισμό χερσαίας ζώνης Λιμένος Ερμιόνης και όπως ειδικώτερα σε αυτή ορίζεται.

Η απόφαση αυτή να δημοσιευθεί στην Εφημερίδα της Κυβερνήσεως.

Ναύπλιο, 2 Μαρτίου 1992

Η Νομάρχης
ΑΛΕΞΑΝΔΡΑ ΒΑΚΑΛΟΓΛΟΥ

ΛΙΜΕΝΙΚΗ ΕΠΙΤΡΟΠΗ

ΕΡΜΙΟΝΙΔΑΣ Αριθμ. μελών κατά Νόμο 4

ΠΡΑΞΗ αριθμ. 21 έτους 1991

ΠΡΟΕΔΡΟΣ: ΓΚΑΤΣΟΣ ΣΤΑΜΑΤΗΣ
ΑΝΤΙΠΡΟΕΔΡΟΣ: ΚΑΡΑΜΠΑΜΠΑΣ ΚΩΝ/ΝΟΣ
ΜΕΛΗ: ΣΩΤΗΡΟΠΟΥΛΟΣ ΠΑΝΟΣ - ΓΑΤΣΙΝΟΣ ΣΤΑΜΑΤΗΣ
ΑΠΟΝΤΑ ΜΕΛΗ: ΚΑΝΕΝΑΣ

Στην Ερμιόνη σήμερα 19ην του μηνός Ιουνίου 1991 ημέρα Τετάρτη και ώρα 18.00 η Λιμενική Επιτροπή Ερμιονίδας συνήλθε εις το γραφείο του Λιμενικού Ταμείου Ερμιονίδας κατόπιν προσκλήσεως του Προέδρου 195/18.6.1991.

Η Επιτροπή ευρισκόμενη σε απαρτία. Ο Πρόεδρος εισάγει προς συζήτηση τα εις την πρόσκληση αναγραφόμενα θέματα.

ΠΕΡΙ

Καθορισμού Χερσαίας Ζώνης Λιμένος Ερμιόνης.

Ο ΠΡΟΕΔΡΟΣ ΕΙΠΕ ΤΑ ΕΞΗΣ

Έχοντας υπόψιν:

1) Τον Α.Ν. 2344/1940

2) Τον Α.Ν. 4,9 & 65/1967

3) Το Β.Δ. 23.11.1956

4) Την εγκύκλιο 3511.91/05/90/ 10.7.1990/Υ.Ε.Ν./Δ.-Λ.Λ.Ε/α'

5) Την 5427/19.10.1984 απόφαση Νομάρχη Αργολίδας συγκρότησης επιτροπής Καθορισμού ορίων αιγιαλού και παραλίας λιμένος Ερμιόνης.

6) Το Φ.Ε.Κ. 538Δ'/28.7.1988 δημοσίευσης καθορισμού ορίων αιγιαλού και παραλίας λιμένος Ερμιόνης.

7) Το έγγραφο 3512.25/02/91/ 28.5.1991/Υ.Ε.Ν./Δ.Λ.Λ.Ε/α'

8) Το έγγραφο αριθμ. Φ 5445/172/91/17.4.1991/Υ.Ε.Α./Γ.Ε.Ν./ Α2

Ακολουθεί μακρά διαλογική συζήτηση και ανταλαγή απόψεων ανάμεσα στα μέλη της Λιμενικής Επιτροπής Ερμιονίδας τα οποία χαράζουν επί των διαγραμμάτων με συνεχή πράσινη πολυγωνική γραμμή τα επιθυμητά και τελείως απαραίτητα όρια της χερσαίας ζώνης λιμένος Ερμιόνης.

Η Λιμενική Επιτροπή Ερμιονίδας αφού άκουσε όλα τα παραπάνω ομόφωνα αποφασίζει:

Καθορίζει τα όρια της χερσαίας ζώνης λιμένος Ερμιόνης κλίμακας 1:500 με συνεχή πράσινη πολυγωνική γραμμή.

Η οριογραμμή της χερσαίας ζώνης αρχίζει από το σημείο Α που βρίσκεται σε απόσταση 7 μ. από την Βορειοδυτική γωνία της οικίας Τράκη και 9μ. από Νοτιοανατολική γωνία της οικίας Αντουλινάκη ακολουθεί ευθεία γραμμή μέχρι το σημείο Β που βρίσκεται σε απόσταση 11 μ. από Βόρεια γωνία της οικίας Νικολοπούλου και 16 μ. από Νοτιοανατολική γωνία της οικίας Παγώνη ακολουθεί ευθεία γραμμή μέχρι το σημείο Γ που βρίσκεται σε απόσταση 17,5 μ. από Νότια γωνία της οικίας Μεϊντάνη και 15 μ. από Βόρεια γωνία της οικίας Νικολοπούλου ακολουθεί ευθεία γραμμή μέχρι το σημείο Δ που βρίσκεται σε απόσταση 5 μ. το Ανατολική γωνία της οικίας Δημαράκη και 2 μ. από Δυτική γωνία της οικίας Παλυβού ακολουθεί ευθεία γραμμή μέχρι το σημείο Ε που βρίσκεται σε απόσταση 5,5 μ. από Ανατολική γωνία της οικίας Γανώση και 15 μ. από Ανατολική γωνία της οικίας Μερτύρη ακολουθεί ευθεία γραμμή μέχρι το σημείο Ζ που βρίσκεται σε απόσταση 4 μ. από Δυτική γωνία της οικίας Γεωργίου και 17 μ. από την Δυτική γωνία της οικίας Ψυχογιού ακολουθεί ευθεία γραμμή μέχρι το σημείο Η που βρίσκεται σε απόσταση 4 μ. από Ανατολική γωνία της οικίας Γούτου και 5 μ. από Δυτική γωνία της οικίας Πάλλη ακολουθεί ευθεία γραμμή μέχρι το σημείο Ι που βρίσκεται σε απόσταση 4 μ. από Ανατολική γωνία της οικίας Γούτου και 5 μ. από Δυτική γωνία της οικίας Πάλλη ακολουθεί ευθεία γραμμή μέχρι το σημείο Κ που βρίσκεται σε απόσταση 3 μ. από Ανατολική γωνία του καταστήματος Πάλλη Δρούζα και 7 μ. από Ανατολική γωνία της οικίας Συρίβλη ακολουθεί ευθεία γραμμή μέχρι το σημείο Λ που βρίσκεται σε απόσταση 8 μ. από την Ανατολική γωνία της οικίας Κατσογιώργη και 20 μ. από Δυτική γωνία της οικίας Κατσογιώργη ακολουθεί ευθεία γραμμή μέχρι το σημείο Μ που βρίσκεται σε απόσταση 2 μ. από Ανατολική γωνία του Ξενοδοχείου ΑΚΤΗ και 5 μ. από Δυτική γωνία της οικίας Δωροβάτα ακολουθεί ευθεία γραμμή μέχρι το σημείο Ν που ταυτίζεται με Ανατολική γωνία της οικίας Μερτύρη ακολουθεί ευθεία γραμμή μέχρι το σημείο Ξ που ταυτίζεται με Ανατολική γωνία της οικίας Παπαδοπούλου ακολουθεί ευθεία γραμμή μέχρι το σημείο Ο που ταυτίζεται με Ανατολική γωνία Μανδρότοιχου Μάγκου ακολουθεί ευθεία γραμμή μέχρι το σημείο Π που βρίσκεται σε απόσταση 9 μ. από Ανατολική γωνία της οικίας Βεντουρή και 2,50 μ. από Δυτική γωνία της οικίας Βεντουρή ακολουθεί ευθεία γραμμή μέχρι το σημείο Ρ που βρίσκεται σε απόσταση 6 μ. από Ανατολική γωνία της οικία Βεντουρή και 20 μ. από Δυτική γωνία Ενοικιαζομένων Δωματίων Ψυχογιού ακολουθεί ευθεία γραμμή μέχρι τι σημείο Σ που βρίσκεται σε απόσταση 8 μ. από Δυτική γωνία των Ενοικιαζομένων Δωματίων Ψυχογιού και 19,5 μ. από Ανατολική γωνία των Ενοικιαζομένων Δωματίων Ψυχογιού ακολουθεί ευθεία γραμμή μέχρι το σημείο ΣΤ που βρίσκεται σε απόσταση 3 μ. από Ανατολική γωνία των Ενοικιαζομένων Δωματίων Γανώση και 15 μ. από Ανατολική γωνία Ενοικιαζομένων Δωματίων Ψυχογιού ακολουθεί ευθεία γραμμή μέχρι το σημείο ΣΤ που βρίσκεται σε απόφασταση 3 μ. από Ανατολική γωνία των Ενοικιαζομένων Δωματίων Γανώση και 15 μ. από Ανατολική γωνία των Ενοικιαζομένων Δωματίων Ψυχογιού ακολουθεί ευθεία γραμμή μέχρι το σημείο Τ που βρίσκεται 3 μ. από Ανατολική γωνία Ναυπηγείου Κοτταρά και 20 μ. από Βορειοδυτική γωνία Εκκλησίας ακολουθεί ευθεία γραμμή μέχρι το σημείο Υ που βρίσκεται σε απόσταση 20 μ. από Νοτιοδυτική γωνία της οικίας Κοτταρά και 24 μ. από Βορειοδυτική γωνία της οικίας Κοτταρά ακολουθεί ευθεία γραμμή μέχρι το σημείο Φ που βρίσκεται σε απόσταση 4 μ. από Νοτιοανατολική γωνία της οικίας Καρδάση και 11 μ. από Βορειοδυτική γωνία της οικίας Καρδάση ακολουθεί ευθεία γραμμή μέχρι το σημείο Χ που ταυτίζεται με Νοτιοδυτική γωνία Μανδρότοιχου Παπαφράγκου. Ακολουθεί ευθεία γραμμή μέχρι το σημείο Ψ που βρίσκεται σε απόσταση 13 μ. από Ανατολική γωνία της οικίας Λαζαρίδου και 29 μ. από Δυτική γωνία της οικίας Λαζαρίδου ακολουθεί ευθεία γραμμή μέχρι το σημείο Ω που βρίσκεται σε απόσταση 6 μ. από Νοτιοανατολική γωνία της οικίας Χαμηλοθώρη και 9 μ. από Ανατολική γωνία της οικίας Οικονόμου ακολουθεί ευθεία γραμμή μέχρι το σημείο Α' που βρίσκεται σε απόσταση 4 μ. από την Δυτική γωνία της οικίας Οικονόμου και 16 μ. από Νοτιοανατολική γωνία Μανδρότοιχου Δημοτικού Σχολείου ακολουθεί ευθεία γραμμή μέχρι το σημείο Β' που βρίσκεται σε απόσταση 35,5 μ. από Νοτιοδυτική γωνία Μανδρότοιχου Δημοτικού Σχολείου και 52 μ. από Νοτιοανατολική γωνία Μανδρότοιχου Δημοτικού Σχολείου ακολουθεί ευθεία γραμμή μέχρι το σημείο Γ' που βρίσκεται σε απόσταση 30 μ. από Νοτιοδυτική γωνία Μανδρότοιχου Δημοτικού Σχολείου και 22 μ. από Ανατολική γωνία της οικίας Μίζη ακολουθεί ευθεία γραμμή μέχρι το σημείο Δ' που βρίσκεται σε απόσταση 10 μ. από Νοτιοανατολική γωνία της οικίας Μίζη και 6 μ. από Δυτική γωνία της οικίας Μίζη ακολουθεί ευθεία γραμμή μέχρι το σημείο Ε' που ταυτίζεται με την Δυτική γωνία της οικίας Μίζη ακολουθεί ευθεία γραμμή μέχρι το σημείο Ζ' που βρίσκεται σε απόσταση 12 μ. από την Ανατολική γωνία του Ναυπηγείου Κοτταρά και 20 μ. από Δυτική γωνία Ναυπη-

γείου Κοτταρά ακολουθεί ευθεία γραμμή μέχρι το σημείο Η' που ταυτίζεται με Δυτική γωνία.Ναυπηγείου Κοτταρά ακολουθεί ευθεία γραμμή μέχρι το σημείο Θ' που ταυτίζεται με Νοτιοδυτική γωνία Βεράντας της οικίας Κωνσταντινίδου ακολουθεί ευθεία γραμμή μέχρι το σημείο Ι' που βρίσκεται σε απόσταση 3 μ. από Νοτιοανατολική γωνία οικήματος Φιλοπτόχου Ταμείου και 12 μ. από Νοτιοδυτική γωνία οικήματος Φιλοπτόχου Ταμείου ακολουθεί ευθεία γραμμή μέχρι το σημείο Κ' που βρίσκεται σε απόσταση 5 μ. από Νοτιοδυτική γωνία χαλάσματος Οικονόμου και 2,5 μ. από Νοτιοανατολική γωνία οικίας Φασιλή ακολουθεί ευθεία γραμμή μέχρι το σημείο Λ' που βρίσκεται σε απόσταση 3 μ. από Νοτιοδυτική γωνία οικίας Φασιλή και 8 μ.από Νοτιοανατολική γωνία της οικίας Βρεττού ακολουθεί ευθεία γραμμή μέχρι το σημείο Μ' που βρίσκεται σε απόσταση 4 μ. από Νοτιοδυτική γωνία οικίας Κουτούβαλη και 3 μ. από Νοτιοδυτική γωνία της παλαιάς οικίας Βρεττού ακολουθεί ευθεία γραμμή μέχρι το σημείο Ν' που βρίσκεται 5 μ. από Νοτιοδυτική γωνία Ναυπηγείου Οικονόμου και 3,5 μ. από Νοτιοανατολική γωνία της οικίας Παλυβού ακολουθεί ευθεία γραμμή μέχρι το σημείο Ξ' που ταυτίζεται με Νοτιοδυτική γωνία χαλάσματος Οικονόμου ακολουθεί ευθεία γραμμή μέχρι το σημείο Ο' που ταυτίζεται με την Νοτιοδυτική γωνία Μανδρότοιχου Τσεγκή ακολουθεί ευθεία γραμμή μέχρι το σημείο Π' που βρίσκεται 4μ. από Ανατολική γωνία οικίας Τζιέρη από 5 μ. από Δυτική γωνία Μανδρότοιχου Ματαρατζή -Οικονομοπούλου ακολουθεί ευθεία γραμμή μέχρι το σημείο Ρ' που βρίσκεται σε απόσταση 4 μ. από Δυτική γωνία οικίας Τζιέρη και 4,5 μ. από Μανδρότοιχο Στεργίου ακολουθεί ευθεία γραμμή μεχρι το σημείο Σ' που βρίσκεται 2 μ. από Ανατολική γωνία οικίας Μερτύρη και 14 μ. από Δυτική γωνία οικίας Μερτύρη ακολουθεί ευθεία γραμμή μέχρι το σημείο Τ' που βρίσκεται σε απόσταση 1 μ. από Νοτιοανατολική γωνία της οικίας Τσέλλου και 1,5 μ. από Δυτική γωνία της οικίας Βασιλείου ακολουθεί ευθεία γραμμή μέχρι το σημείο Υ' που βρίσκεται σε απόσταση 0,5 μ. από Ανατολική γωνία της οικίας Δράκα και 6,5 μ. από Δυτική γωνία της οικίας Τσέλλου ακολουθεί ευθεία γραμμή μέχρι το σημείο Φ' που βρίσκεται σε απόσταση 0,5 μ. από Δυτική γωνία οικίας Κομμά και 5,5 μ. από Ανατολική γωνία σκαλοπατιών ακολουθεί ευθεία γραμμή μέχρι το σημείο Χ' που βρίσκεται σε απόσταση 1 μ. από Ανατολική γωνία οικίας Πάλλη και 6,5 μ. από Δυτική γωνία της οικίας Κομμά ακολουθεί ευθεία γραμμή μέχρι το σημείο Ψ' που βρίσκεται σε απόσταση 11,5 μ. από Δυτική γωνία της οικίας Γκολεμά και 15,5 μ. από Δυτική γωνία οικίας Σαρρή ακολουθεί ευθεία γραμμή μέχρι το σημείο Ω' που βρίσκεται σε απόσταση 0,5 μ. από Δυτική γωνία της οικίας Σαρρή και 1 μ. από Ανατολική γωνία Μανδρότοιχου PAPAS ακολουθεί ευθεία γραμμή μέχρι το σημείο Α' ' που βρίσκεται σε απόσταση 11,5 μ. από Δυτική γωνία της οικίας Βόλλη και 11 μ. από Ανατολική γωνία της οικίας Κοντοπάνου ακολουθεί ευθεία γραμμή μέχρι το σημείο Β' ' που βρίσκεται σε απόσταση 3 μ. από Δυτική γωνία της οικίας Κορδώνη και 3,5 μ. από Ανατολική γωνία της οικίας Φοίβα ακολουθεί ευθεία γραμμή μέχρι το σημείο Γ' ' που βρίσκεται σε απόσταση 2,5 μ. από Δυτική γωνία της οικίας Φοίβα και 11,5 μ. από Ανατολική γωνία της οικίας Φοίβα ακολουθεί ευθεία γραμμή μέχρι το σημείο Δ' ' που βρίσκεται σε απόσταση 4 μ. από Ανατολική γωνία της οικίας Ζώση και 12 μ. από Δυτική γωνία της οικίας Ζώση ακολουθεί ευθεία γραμμή μέχρι το σημείο Ε' ' που ταυτίζεται με Δυτική γωνία των σκαλοπατιών ακολουθεί ευθεία γραμμή μέχρι το σημείο Ζ' ' που βρίσκεται σε απόσταση 27 μ. από Δυτική γωνία σκαλοπατιών και 43,5 μ. από Δυτική γωνία της οικίας Ζώση όπως σημειώνεται στο τοπογραφικό διάγραμμα που συντάχθηκε από τον Πολιτικό Μηχανικό Γεώργιο Μήτσου και αποτελεί αναπόσπαστο μέρος της παρούσης.


Τα σημεία «Καρνάγιο», «Τσιμέντο», και «Περίπτερα δύο», μετά την χάραξη της Χερσαίας ζώνης θα ανήκουν στο Λιμενικό Ταμείο Ερμιονίδας.


Στην χερσαία ζώνη Ερμιόνης δεν περιλαμβάνονται ΙΔΙΩΤΙΚΑ ΚΤΗΜΑΤΑ ή ΚΤΙΣΜΑΤΑ,.

Αφού συντάχθηκε το παρόν και βεβαιώθηκε υπογράφεται..


Ο Πρόεδρος	Τα Μέλη
Τ Σ & Υ	1. ΚΑΡΑΜΠΑΜΠΑΣ ΚΩΝ/ΝΟΣ
ΓΚΑΤΣΟΣ ΣΤΑΜΑΤΗΣ	2. ΣΩΤΗΡΟΠΟΥΛΟΣ ΠΑΝΟΣ
	3. ΓΑΤΣΙΝΟΣ ΣΤΑΜΑΤΗΣ


Ακριβές Αντίγραφο
Ο Πρόεδρος
ΓΚΑΤΣΟΣ ΣΤΑΜΑΤΗΣ

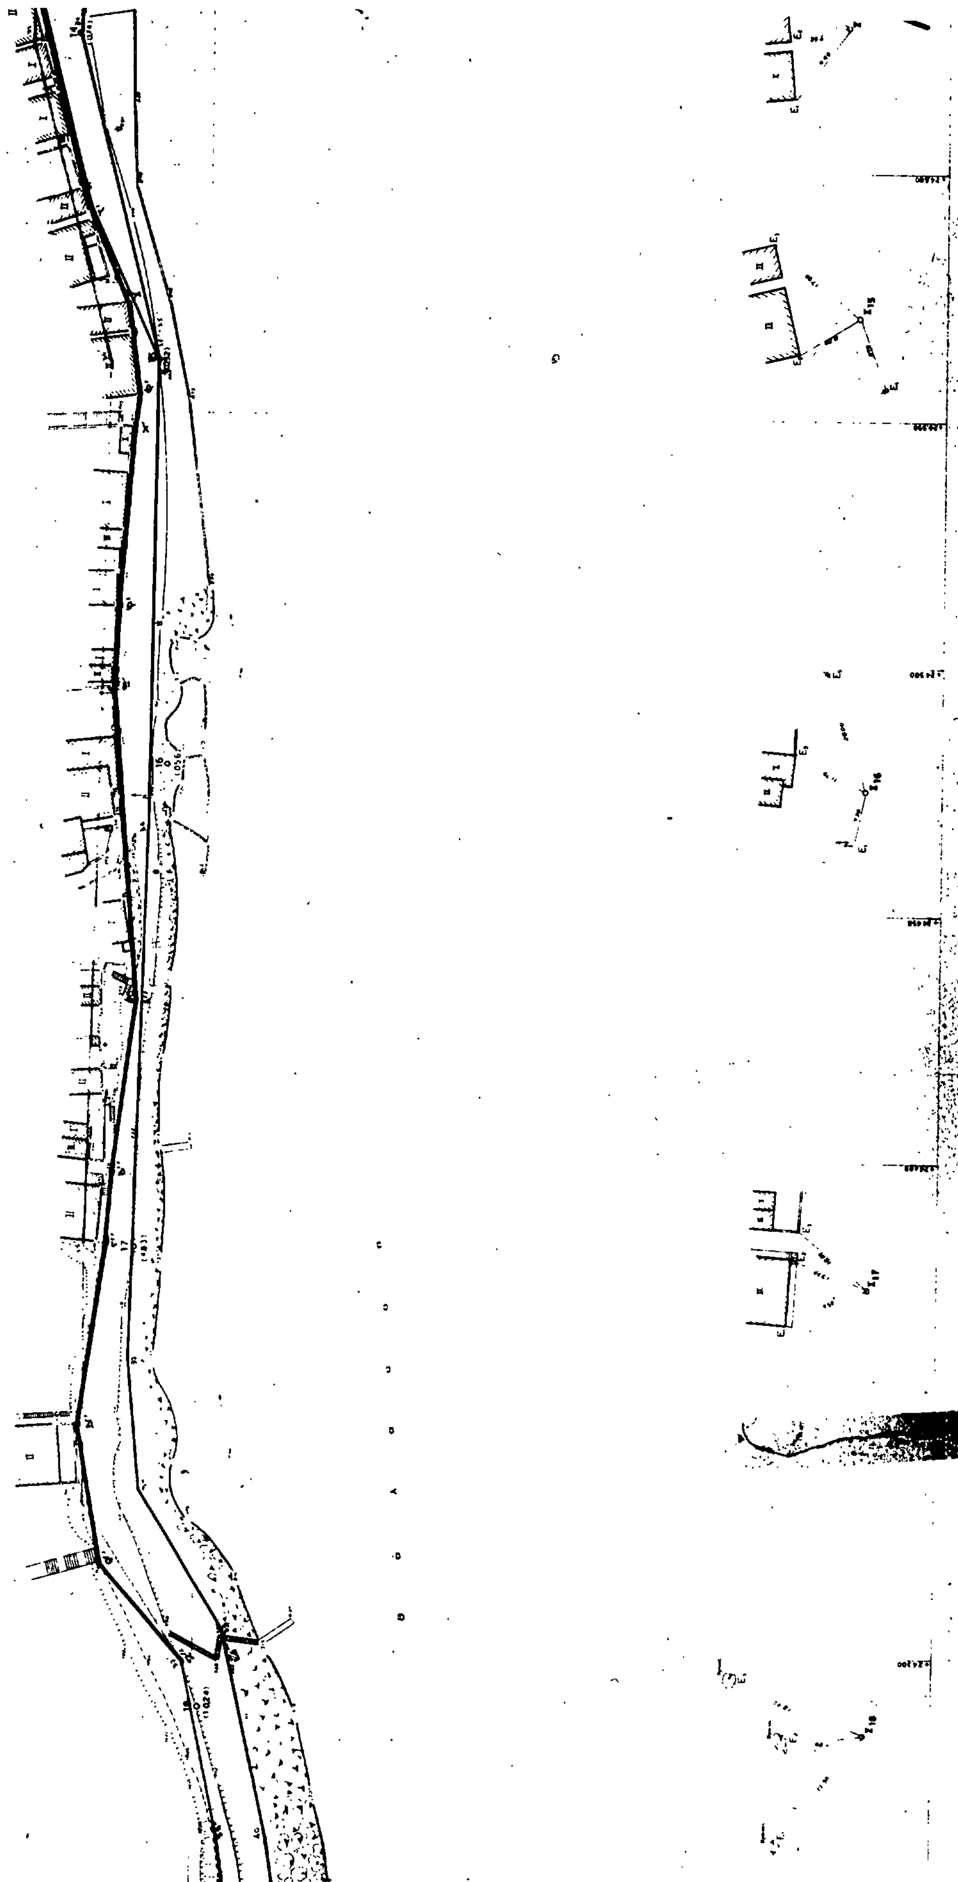

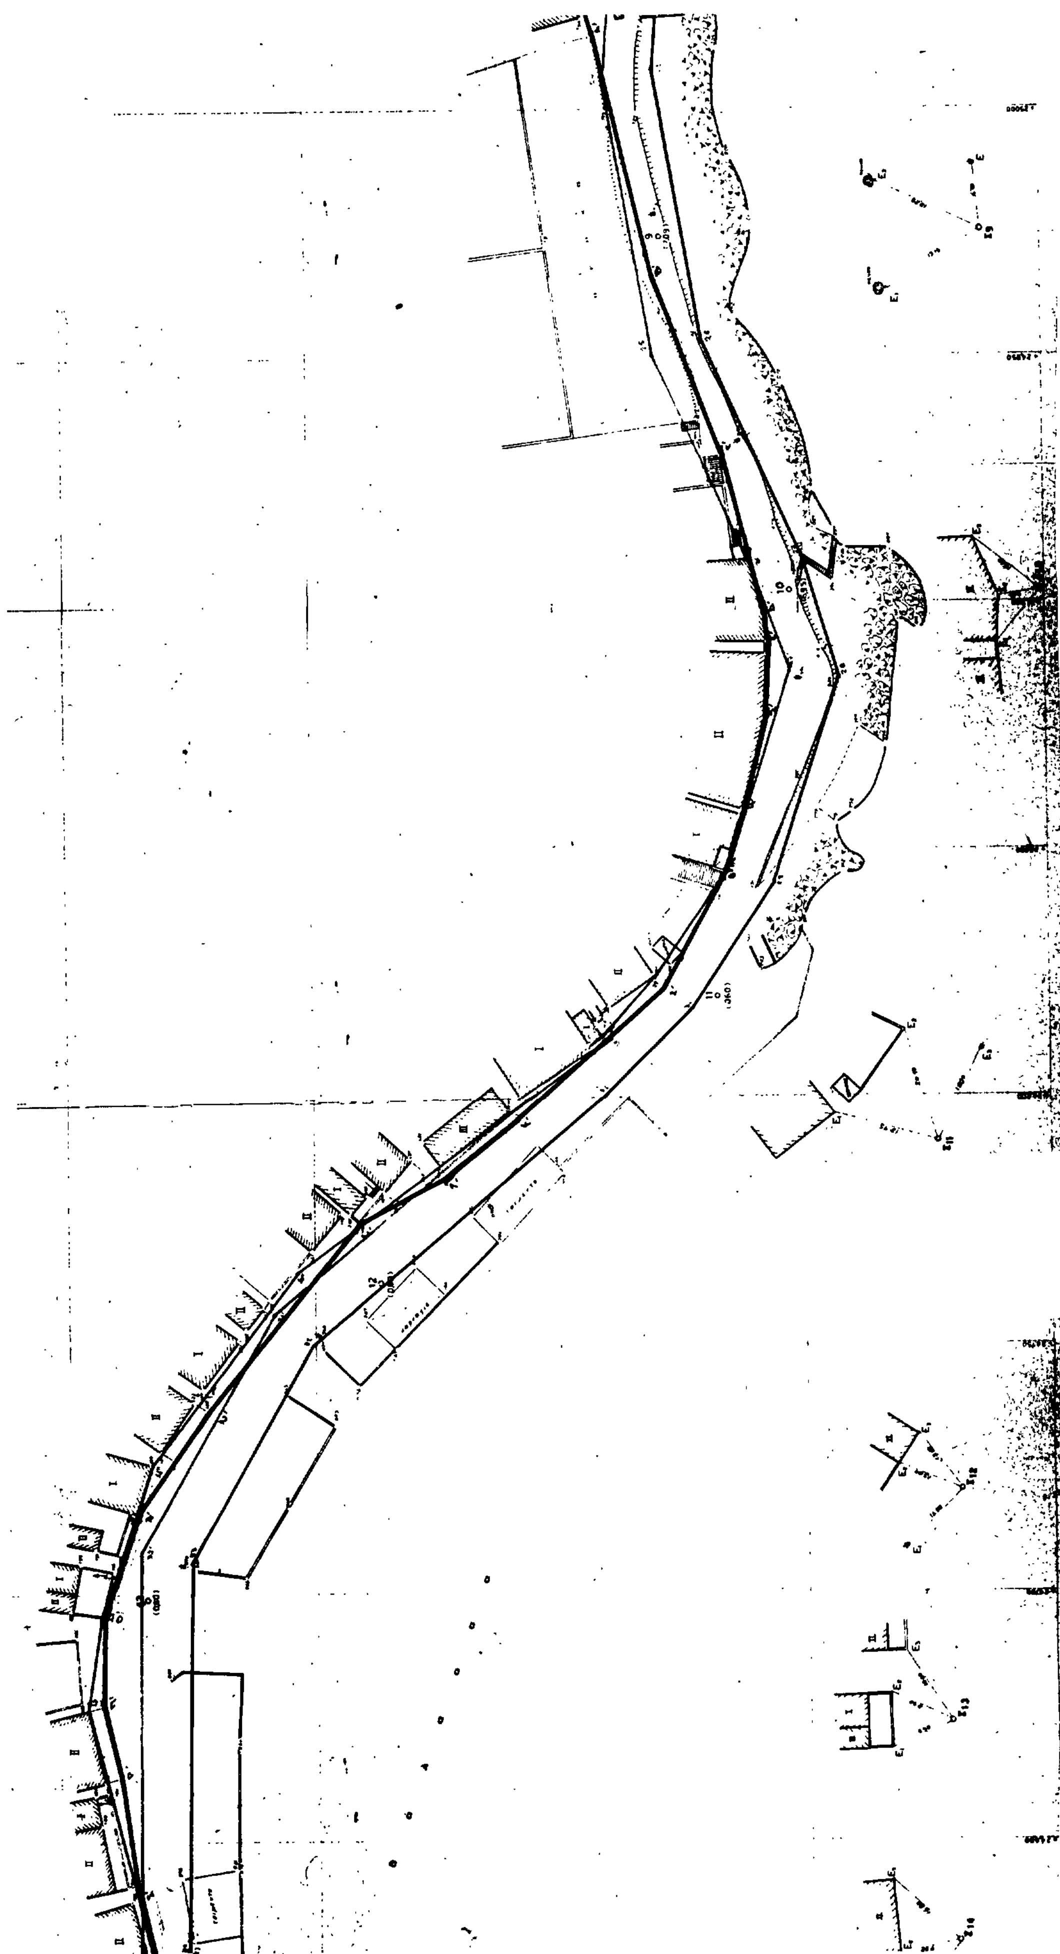



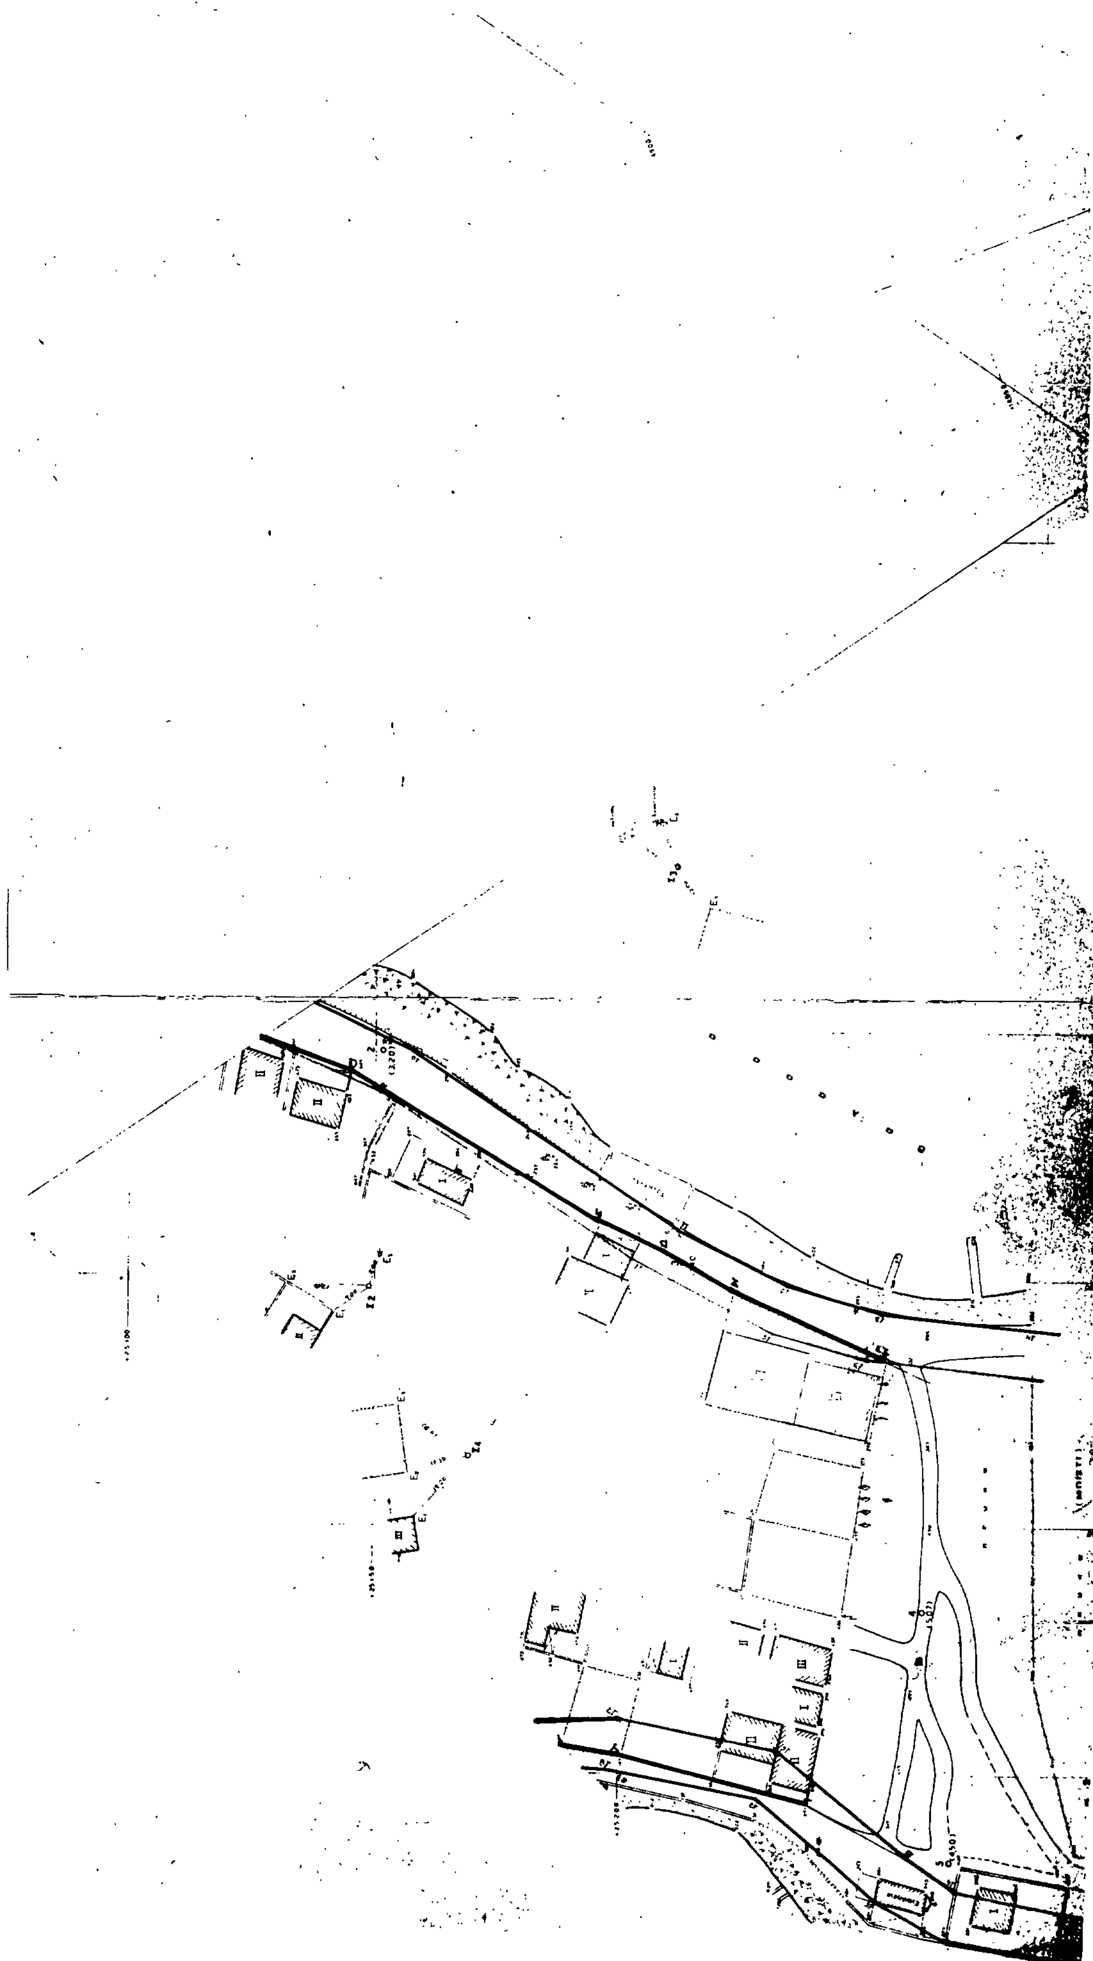

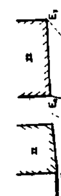

ΑΠΟΣΠΑΣΜΑ ΧΑΡΤΟΥ
ΚΛΙΜΑΚΑ 1 : 100.000

ΕΡΜΙΟΝΗ
ΚΟΛΠΟΣ ΥΔΡΑΣ
ΟΡΜΟΣ ΚΟΥΒΕΡΤΑΣ
Ν. ΔΟΚΟΣ

ΥΠΟΜΝΗΜΑ

α) Α.Β.Γ.... ΓΡΑΜΜΗ ΑΙΓΙΑΛΟΥ
β) Γ.Γ.Γ.... ΓΡΑΜΜΗ ΠΑΡΑΛΙΑΣ
γ) Γ.Γ.Γ.... ΓΡΑΜΜΗ ΠΑΛΑΙΟΥ ΑΙΓΙΑΛΟΥ
δ) Α.Β.Γ.... ΓΡΑΜΜΗ ΧΕΡΣΑΙΑΣ ΖΩΝΗΣ
ε) ΑΠΟΦΑΣΗ Κ. ΝΟΜΑΡΧΗΣ ΑΡΓΟΛΙΔΑΣ ΧΑΡΑΞΗΣ ΑΙΓΙΑΛΟΥ - ΠΑΡΑΛΙΑΣ 8582/18-07-1988
στ) ΦΕΚ ΔΗΜΟΣΙΕΥΣΗΣ ΑΙΓΙΑΛΟΥ - ΠΑΡΑΛΙΑΣ 536/28-07-1988

ΓΕΩΡΓΙ[illegible] [illegible]ΤΣΟΥ
ΔΙΠΛ. Π.Μ. [illegible]

ΤΟΠΟΓΡΑΦΙΚΟ ΔΙΑΓΡΑΜΜΑ ΚΑΘΟΡΙΣΜΟΥ ΧΕΡΣΑΙΑΣ ΖΩΝΗΣ ΛΙΜΕΝΟΣ ΕΡΜΙΟΝΗΣ

ΚΦΧ Ερμιόνη - Ύδρα
φ 37° 45'
λ 0 45

Το παρόν συνο[illegible] δέχει την υπ' αριθ' 21/19-06-1991 Πράξη Λιμενικής Επιτροπής Ερμιονίδας

ΑΝΑΘΕΣΗ ΕΡΓΟΥ.
ΛΙΜΕΝΙΚΟ ΤΑΜΕΙΟ ΕΡΜΙΟΝΙΔΑΣ

ΜΕΘΟΔΟΣ ΑΠΟΤΥΠΩΣΕΩΣ: ΤΑΧΥΜΕΤΡΙΑ

ΚΛΙΜΑΚΑ 1 : 500

ΕΡΜΙΟΝΗ - ΙΟΥΝΙΟΣ 1991

Η ΕΠΙΤΡΟΠΗ ΚΑΘΟΡΙΣΜΟΥ ΧΕΡΣΑΙΑΣ ΖΩΝΗΣ ΛΙΜΕΝΟΣ ΕΡΜΙΟΝΗΣ

Ο ΠΡΟΕΔΡΟΣ
[illegible] ΣΤΑΜΑΤΗΣ
ΠΡΟΕΔΡΟΣ

ΤΑ ΜΕΛΗ

[illegible]	[illegible]	[illegible]
[illegible]	[illegible]	[illegible]
[illegible]	[illegible]	[illegible]
[illegible]	[illegible]	[illegible]
[illegible]	[illegible]	[illegible]
[illegible]	[illegible]	[illegible]
[illegible]	[illegible]	14904.100
[illegible]	[illegible]	[illegible]
[illegible]	[illegible]	14886.000
[illegible]	[illegible]	[illegible]
[illegible]	[illegible]	[illegible]
[illegible]	[illegible]	[illegible]
[illegible]	[illegible]	[illegible]
[illegible]	[illegible]	[illegible]
[illegible]	[illegible]	[illegible]
[illegible]	25154.600	[illegible]
[illegible]	[illegible]	14811.500
[illegible]	[illegible]	14805.400
[illegible]	[illegible]	14797.400
[illegible]	[illegible]	14783.500
[illegible]	[illegible]	[illegible]
[illegible]	[illegible]	[illegible]
[illegible]	[illegible]	[illegible]
[illegible]	[illegible]	[illegible]
[illegible]	25071.300	[illegible]
[illegible]	[illegible]	[illegible]
[illegible]	25015.600	[illegible]
[illegible]	24965.700	[illegible]
[illegible]	24929.700	[illegible]
[illegible]	[illegible]	[illegible]
[illegible]	[illegible]	[illegible]
[illegible]	[illegible]	[illegible]
[illegible]	[illegible]	[illegible]
[illegible]	[illegible]	[illegible]
[illegible]	24822.500	[illegible]
[illegible]	24795.300	[illegible]
[illegible]	[illegible]	[illegible]
Μ'	24774.600	[illegible]
Ν'	24737.200	[illegible]
Ξ'	24716.100	[illegible]
Ο'	[illegible]	[illegible]
Π'	[illegible]	14794.100
Ρ'	[illegible]	14790.500
Σ'	24638.300	[illegible]
Τ'	[illegible]	14774.600
Υ'	24572.100	[illegible]
Φ'	24553.400	14764.500
Χ'	24547.000	14765.200
Ψ'	24510.900	14768.200
Ω'	24494.250	14768.700
Α"	24431.200	14763.400
Β"	24397.000	14767.900
Γ"	24381.800	14769.100
[illegible]	24343.400	14774.300
[illegible]	[illegible]	[illegible]
[illegible]	[illegible]	[illegible]

ΕΡΜΙΟΝΗΣ

ΑΝΑΚΟΙΝΩΣΕΙΣ

(3)

Γνωστοποίηση παρακατάθεσης αποζημίωσης λόγω απαλλοτρίωσης στο Δήμο Χολαργού.

Γνωστοποιείται ότι δια της υπ' αρ. 11056/27.3.1992 πράξεως της συμβολαιογράφου Αθηνών Ελένης Κατσαφάρου – Γιακουμάκη (Πανεπιστημίου 34-5ο όροφος) κατατέθηκε σ' αυτήν προς φύλαξη το υπ' αρ. 66/20.2.1992 γραμμάτιο συστάσεως παρακαταθήκης του Ταμείου Παρακαταθηκών και Δανείων με το οποίο ο Δήμος Χολαργού παρεκατέθεσε το ποσόν των πενήντα εκατομμυρίων (50.000.000) δραχμών υπέρ του εικαζομένου δικαιούχου Αθανασίου Φρατζέσκου, κατοίκου Αθηνών (οδός Τσίλλερ 21) για την αναλογούσα αποζημίωση, όπως αυτή προσδιορίσθηκε από το Εφετείο Αθηνών με την υπ' αρ. 2469/1991 απόφασή του περί καθορισμού οριστικής τιμής μονάδος αποζημιώσεως, της αναγκαστικής απαλλοτριώσεως του ακινήτου εκτάσεως 1.000 μ^2 που ευρίσκεται στην περιφέρεια του Δήμου Χολαργού στο Ο.Τ. 18Α μεταξύ των οδών Περικλέους και Ευτέρπης, που έγινε με την υπ' αρ. 219/1987 απόφαση του Δημοτικού Συμβουλίου Χολαργού, η οποία επικυρώθηκε με την υπ' αρ. 6125/11.3.1988 απόφαση της Νομαρχίας Ανατολικής Αττικής και δημοσιεύθηκε στο υπ' αρ. 1168/2.12.87 ΦΕΚ (τ. Δ'). Το παρακατατεθέν ποσό είναι αποδοτέο στον πιό πάνω εικαζόμενο δικαιούχο κατά την νόμιμη διαδικασία, ο οποίος καλείται να παραλάβει το ανωτέρω γραμμάτιο συστάσεως παρακαταθήκης από την προαναφερομένη συμβολαιογράφο δια συντάξεως σχετικής πράξεως αναλήψεως.

(Αριθμός διπλοτύπου 9147087/8.4.92 του Δημοσίου Ταμείου Δ.Ε.Α. της 8.4.92).

Η παρούσα να δημοσιευθεί στην Εφημερίδα της Κυβερνήσεως

Αθήνα, 7 Απριλίου 1992

Ο Πληρεξούσιος Δικηγόρος
ΑΘΑΝΑΣΙΟΣ ΖΟΜΠΟΛΑΣ

ΠΟΛΕΟΔΟΜΙΑ

ΑΠΟΦΑΣΕΙΣ

Αριθ. Τ.Π. 612 (4)

Τροποποίηση ορίων οικισμού Καναλίου Ν. Πρέβεζας.

Ο ΝΟΜΑΡΧΗΣ ΠΡΕΒΕΖΑΣ

Έχοντας υπόψη:

1) Τις διατάξεις του Ν. 3200/55 «περί διοικητικής αποκεντρώσεως» και τις διατάξεις του Ν. 3620/56 «περί τροποποιήσεως και συμπληρώσεως των διατάξεων περί διοικητικής αποκεντρώσεως».

2) Τις διατάξεις του Ν.Δ. 532/70 «περί συμπληρώσεως των διατάξεων περί διοικητικής αποκεντρώσεως».

3) Τις διατάξεις του Ν. 1032/80 «περί συστάσεως Υπουργείου Χωροταξίας».

4) Τις διατάξεις του Π.Δ. 24.4.85 «Τρόπος καθορισμού ορίων οικισμών της χώρας μέχρι 2.000 κατοίκους κ.λπ.» και των τροποποιητικών του Π.Δ. 14.2.87 και Π.Δ. 25.4.89.

5) Την αριθ. Τ.Π. ΟΙΚ. 2888/12.6.86 Απόφαση Νομάρχη Πρέβεζας περί καθορισμού των ορίων του οικισμού Καναλίου Ν. Πρέβεζας.

6) Την από 30.1.91 αίτηση των Γεωργ. Μουστάκη, Λάζ. Συνέσιου, Χριστ. Γιάπρου κ.λπ. προς την Κοινότητα Καναλίου για τροποποίηση της οριοθέτησης του οικισμού.

7) Την με αριθ. 43/91 απόφαση του Κοινοτ. Συμβουλίου Καναλίου με την οποία εγκρίνουν την ζητούμενη με την προαναφερόμενη αίτηση τροποποίηση.

8) Το αριθ. 9/13.12.91/θέμα 2 πρακτικό του Συμβουλίου Χωροταξίας, Οικισμού και Περιβάλλοντος Ν. Πρέβεζας, με τό οποίο δεν εγκρίνει την ζητούμενη τροποποίηση των ορίων του οικισμού (ομόφωνη απόφαση), αποφασίζουμε:


Συμφωνώντας με την 43/91 απόφαση του Κοινοτικού Συμβουλίου, τροποποιούμε τα όρια του οικισμού Καναλίου Ν. Πρέβεζας, όπως αυτά φαίνονται στο συνημμένο με την παρούσα απόφαση χάρτη σε κλίμακα 1:5.000, που φέρει τη σφραγίδα του Συμβουλίου Χωροταξίας, Οικισμού και Περιβάλλοντος Ν. Πρέβεζας και θεώρηση του Προϊσταμένου του Τμήματος Πολεοδομίας και Π.Ε. Ν. Πρέβεζας.

Κατά τα λοιπά ισχύει η αριθ. Τ.Π. ΟΙΚ. 2888/12.6.86 απόφαση Νομάρχη Πρέβεζας περί καθορισμού των ορίων του οικισμού.

Η παρούσα απόφαση να δημοσιευτεί στην Εφημερίδα της Κυβερνήσεως μαζί με το αντίστοιχο διάγραμμα σε κλίμακα 1:5000.

Πρέβεζα, 12 Μαρτίου 1992

Ο Νομάρχης
ΔΗΜΟΣΘΕΝΗΣ ΤΣΙΑΜΑΚΗΣ

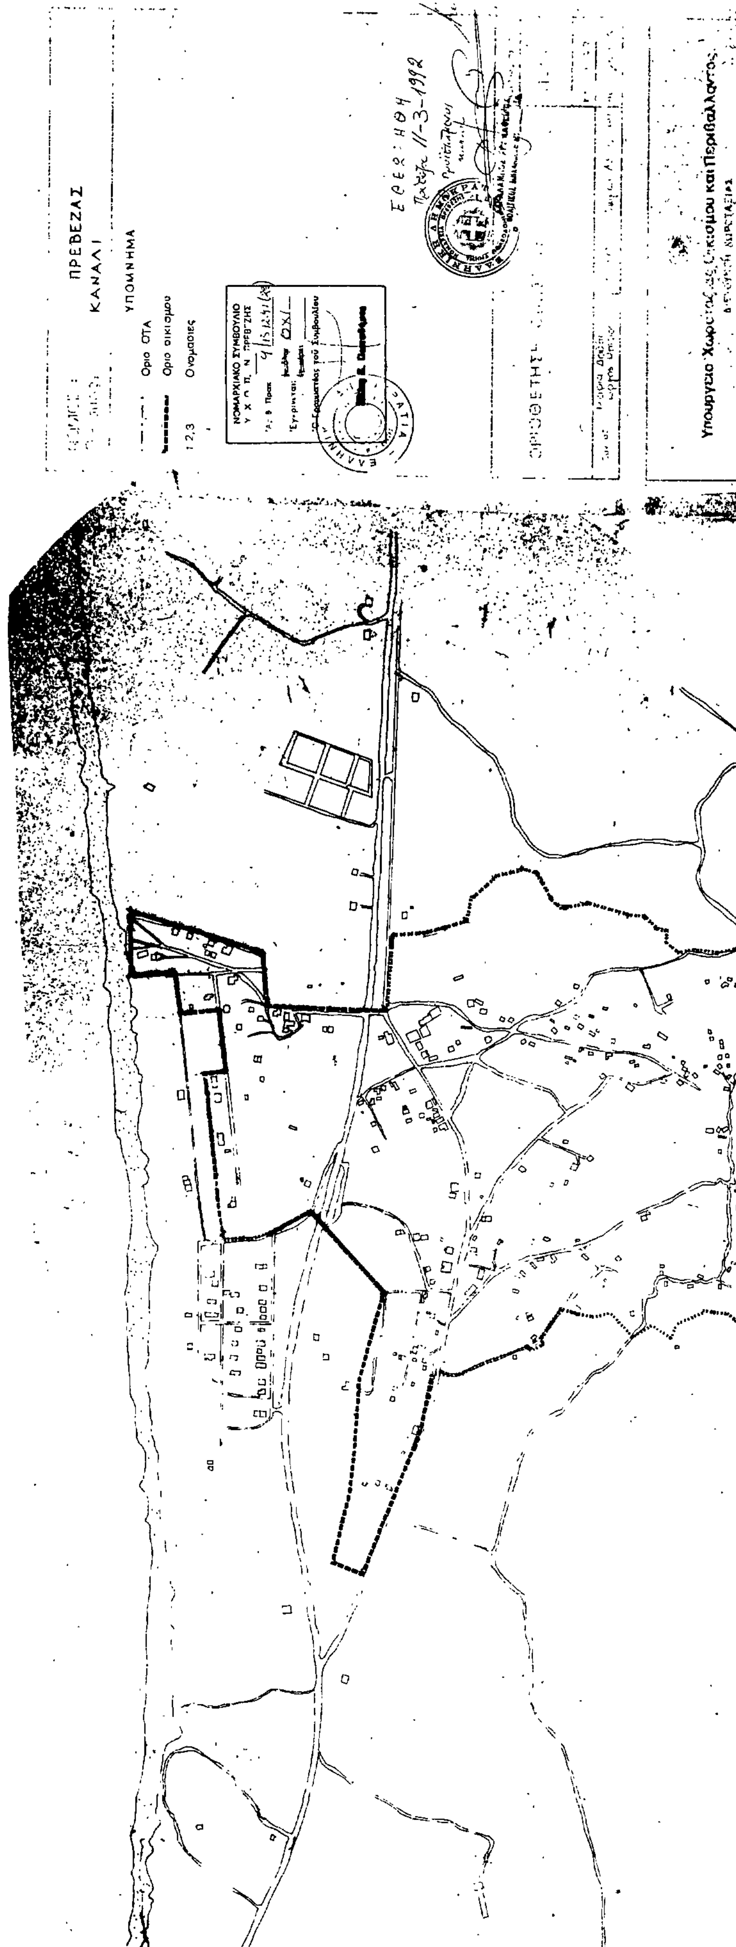
ΠΡΕΒΕΖΑΣ
ΚΑΝΑΛΙ
ΥΠΟΜΝΗΜΑ
Οριο ΟΤΑ
Οριο οικισμου
1,2,3 Ονομασιες
ΝΟΜΑΡΧΙΑΚΟ ΣΥΜΒΟΥΛΙΟ
ΟΡΙΟΘΕΤΗΣΗ
Υπουργειο Χωροταξιας Οικισμου και Περιβαλλοντος
ΚΛ. 1:5000

Αριθ. 1028 (5)

Αναγνώριση οδού ως προϋφισταμένης του 1923 στο Ν. Φωκίδας.

Ο ΝΟΜΑΡΧΗΣ ΦΩΚΙΔΑΣ

Έχοντας υπόψη:

1) Το Ν.Δ. 17.7.1923 «περί σχεδίων πόλεων» σχετικές διατάξεις άρθρο 20.

2) Το 534Δ/10.10.90 ΦΕΚ δημοσίευσης Π.Δ. πολεοδομικής μελέτης επέκτασης Άμφισσας και όρων δόμησης.

3) Το Ν. 1577/85 (Γ.Ο.Κ.).

4) Το Ν. 1337/83 (Οικιστικός Νόμος).

5) Το Ν. 3200/55 «περί Νομαρχών».


6) Το υπ' αριθμ. 3/θέμα 3ο/13.3.92 πρακτικό συνεδρίασης του Σ.Χ.Ο.Π Ν. Φωκίδας, αποφασίζουμε:

1) Εγκρίνουμε την αναγνώριση του ανωνύμου δρόμου ως προϋφισταμένου του 1923 που βρίσκεται στον Συνοικισμό της Άμφισσας στην πυκνοδομημένη περιοχή της επέκτασης που διέρχεται ανάμεσα στις ιδιοκτησίες Κ. Κατσίμπρα, Δημ. Βελέντζα, Αθανασίου Κατσίμπρα και Ηλία Κατσίμπρα.

2) Η παρούσα απόφαση να δημοσιευθεί στην Εφημερίδα της Κυβερνήσεως.

Άμφισσα, 30 Μαρτίου 1992

Ο Νομάρχης
ΔΗΜ. ΚΟΝΙΣΤΗΣ

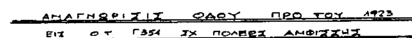



ΑΝΑΚΟΙΝΩΣΕΙΣ

(6)

Παρακατάθεση αποζημίωσης για την απαλλοτρίωση ιδιοκτησίας στις Σέρρες (ιδιοκτησίας κληρονόμων Παναγιώτη Δούκα).

Με το υπ' αριθμ. 023330/27.2.92 Γραμ. Συστ. Παρακαταθήκης του Α' Ταμείου Παρακαταθηκών και Δανείων Σερρών συστάθηκε παρακαταθήκη από τους 1) Δημήτριο Κουτραμανίδη του Νικολάου και 2) Φώτιο Κουτραμανίδη του Νικολάου, κατοίκους Σερρών υπέρ των κληρονόμων Παναγιώτη Δούκα ή των νομίμων αναγνωρισθησομένων αληθών δικαιούχων σύμφωνα με την υπ' αριθμ. 11/6.7.88 πράξη τακτοποίησης του Πολεοδ. Γραφειού Σερρών που κυρώθηκε με την 5510/14.10.88 απόφαση του Νομάρχη Σερρών και σύμφωνα με την υπ' αριθμ. 47/91 απόφαση του Μονομελούς Πρωτοδικείου Σερρών για ποσό 886.000 δρχ. και για τη συντέλεση της απαλλοτρίωσης για τα ρυμοτομούμενα και προσκυρούμενα τμήματα της ως άνω ιδιοκτησίας όπως λεπτομερέστερα ορίζεται στις προαναφερθείσες πράξεις και αποφάσεις.

Το ως άνω μνημονευόμενο γραμμάτιο έχει παρακατεθεί στη Συμβολαιογράφο Σερρών Θεοδώρα Κούτκου συνταχθείσης τη 17522/1992 πράξη της.

(Αριθμός διπλοτύπου 122072/31.3.92 του Α' Δημόσιου Ταμείου Σερρών της 31.3.92).

Σέρρες 31 Μαρτίου 1992
Ο Πληρεξούσιος Δικηγόρος
ΕΛΕΥΘΕΡΙΟΣ ΝΙΚ. ΣΤΑΥΡΙΔΗΣ

ΕΘΝΙΚΟ ΤΥΠΟΓΡΑΦΕΙΟ

Εκδίδει την ΕΦΗΜΕΡΙΔΑ ΤΗΣ ΚΥΒΕΡΝΗΣΕΩΣ από το 1833

Διεύθυνση : Καποδιστρίου 34
Ταχ. Κώδικας: 104 32
TELEX : 22.3211 YPET GR

Οι Υπηρεσίες του **ΕΘΝΙΚΟΥ ΤΥΠΟΓΡΑΦΕΙΟΥ** λειτουργούν καθημερινά από **8.00'** έως **13.30'**

ΧΡΗΣΙΜΕΣ ΠΛΗΡΟΦΟΡΙΕΣ

- Πώληση ΦΕΚ όλων των Τευχών Σολωμού 51 τηλ.: 52.39.762
- ΒΙΒΛΙΟΘΗΚΗ: Σολωμού 51 τηλ.: 52.48.188
- Για φωτοαντίγραφα παλαιών τευχών στην οδό Σολωμού 51 τηλ.: 52.48.141
- Τμήμα πληροφόρησης: Για τα δημοσιεύματα των ΦΕΚ Καποδιστρίου 25 τηλ.: 52.25.713 – 52.49.547

- Οδηγίες για δημοσιεύματα Ανωνύμων Εταιρειών και ΕΠΕ τηλ.: 52.48.785

Πληροφορίες για δημοσιεύματα Ανωνύμων Εταιρειών και ΕΠΕ τηλ.: 52.25.761

- Αποστολή ΦΕΚ στην επαρχία με καταβολή της αξίας του δια μέσου Δημοσίου Ταμείου Για πληροφορίες: τηλ.: 52.48.320

Τιμές κατά τεύχος της ΕΦΗΜΕΡΙΔΑΣ ΤΗΣ ΚΥΒΕΡΝΗΣΕΩΣ:

Κάθε τεύχος μέχρι 8 σελίδες δρχ. 60. Από 9 σελίδες μέχρι 16 δρχ. 100, από 17 έως 24 δρχ. 120

Από 25 σελίδες και πάνω η τιμή πώλησης κάθε φύλλου (8σέλιδου ή μέρους αυτού) αυξάνεται κατά 40 δρχ.

Μπορείτε να γίνετε συνδρομητής για όποιο τεύχος θέλετε. Θα σας αποστέλλεται με το Ταχυδρομείο.

ΕΤΗΣΙΕΣ ΣΥΝΔΡΟΜΕΣ

Κωδικός αριθ. κατάθεσης στο Δημόσιο Ταμείο 2531			Κωδικός αριθ. κατάθεσης στο Δημόσιο Ταμείο 3512	
Η ετήσια συνδρομή είναι:			Ποσοστό 5% υπέρ του Ταμείου Αλληλοβοηθείας του Προσωπικού (ΤΑΠΕΤ)	
α) Για το Τεύχος Α'	Δρχ.	13.000	Δρχ.	650
β) » » » Β'	»	23.000	»	1.150
γ) » » » Γ'	»	7.000	»	350
δ) » » » Δ'	»	22.000	»	1.100
ε) » » » Αναπτυξιακών Πράξεων	»	15.000	»	750
στ) » » » Ν.Π.Δ.Δ.	»	7.000	»	350
ζ) » » » ΠΑΡΑΡΤΗΜΑ	»	4.000	»	200
η) » » » Δελτ. Εμπ.& Βιομ. Ιδ.	»	7.000	»	350
θ) » » » Αν. Ειδικού Δικαστηρίου	»	2.000	»	100
ι) » » » Α.Ε. & Ε.Π.Ε.	»	50.000	»	2.500
ια) Για όλα τα Τεύχη	»	100.000	»	5.000

Πληροφορίες: τηλ. 52.48.320